

Provincia di Lecco
 COMUNE DI VERDERIO INFERIORE

INDIRIZZI GENERALI DEL SISTEMA DEL COLORE NEL CENTRO STORICO

ALL. 2

ANALISI DELLO STATO DI FATTO DELL'ASSE VIARIO VIA ROMA - VIA DEI TRE RE prospetto ovest / parte B


Scala 1:200

IL SINDACO:
 Marina Alda PEZZOLLA

IL SEGRETARIO COMUNALE:
 dott.ssa Marusca MORONI

PROGETTISTA: dott. arch. Benedetta BAUMGARTEN - 23900 LECCO

APRILE 2009

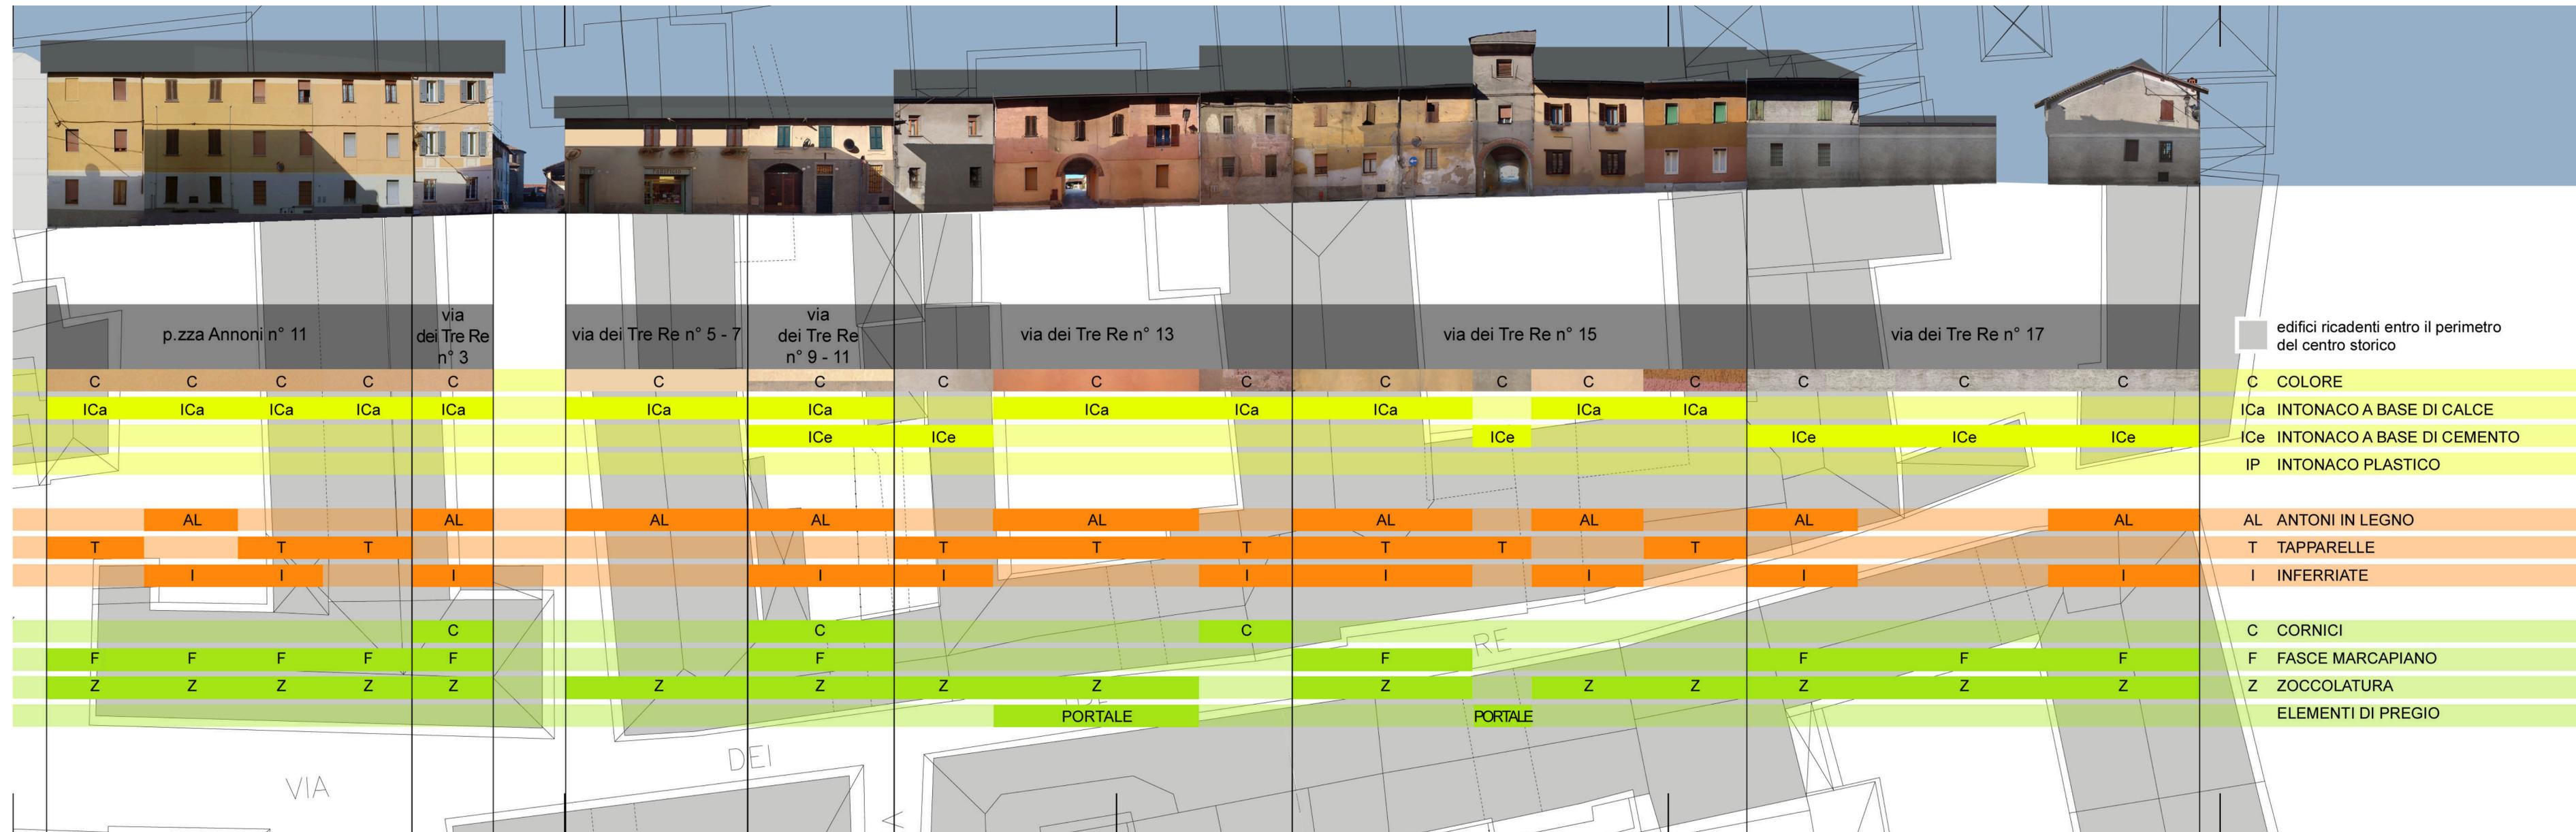

edifici ricadenti entro il perimetro del centro storico

- C COLORE
- ICa INTONACO A BASE DI CALCE
- ICe INTONACO A BASE DI CEMENTO
- IP INTONACO PLASTICO
- AL ANTONI IN LEGNO
- T TAPPARELLE
- I INFERRIATE
- C CORNICI
- F FASCE MARCAPIANO
- Z ZOCCOLATURA
- ELEMENTI DI PREGIO

FACCIATA

INFISSI

ELEMENTI

DECORATIVI

PROSPETTO OVEST / B 1:200
 PLANIMETRIA 1:200