
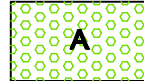





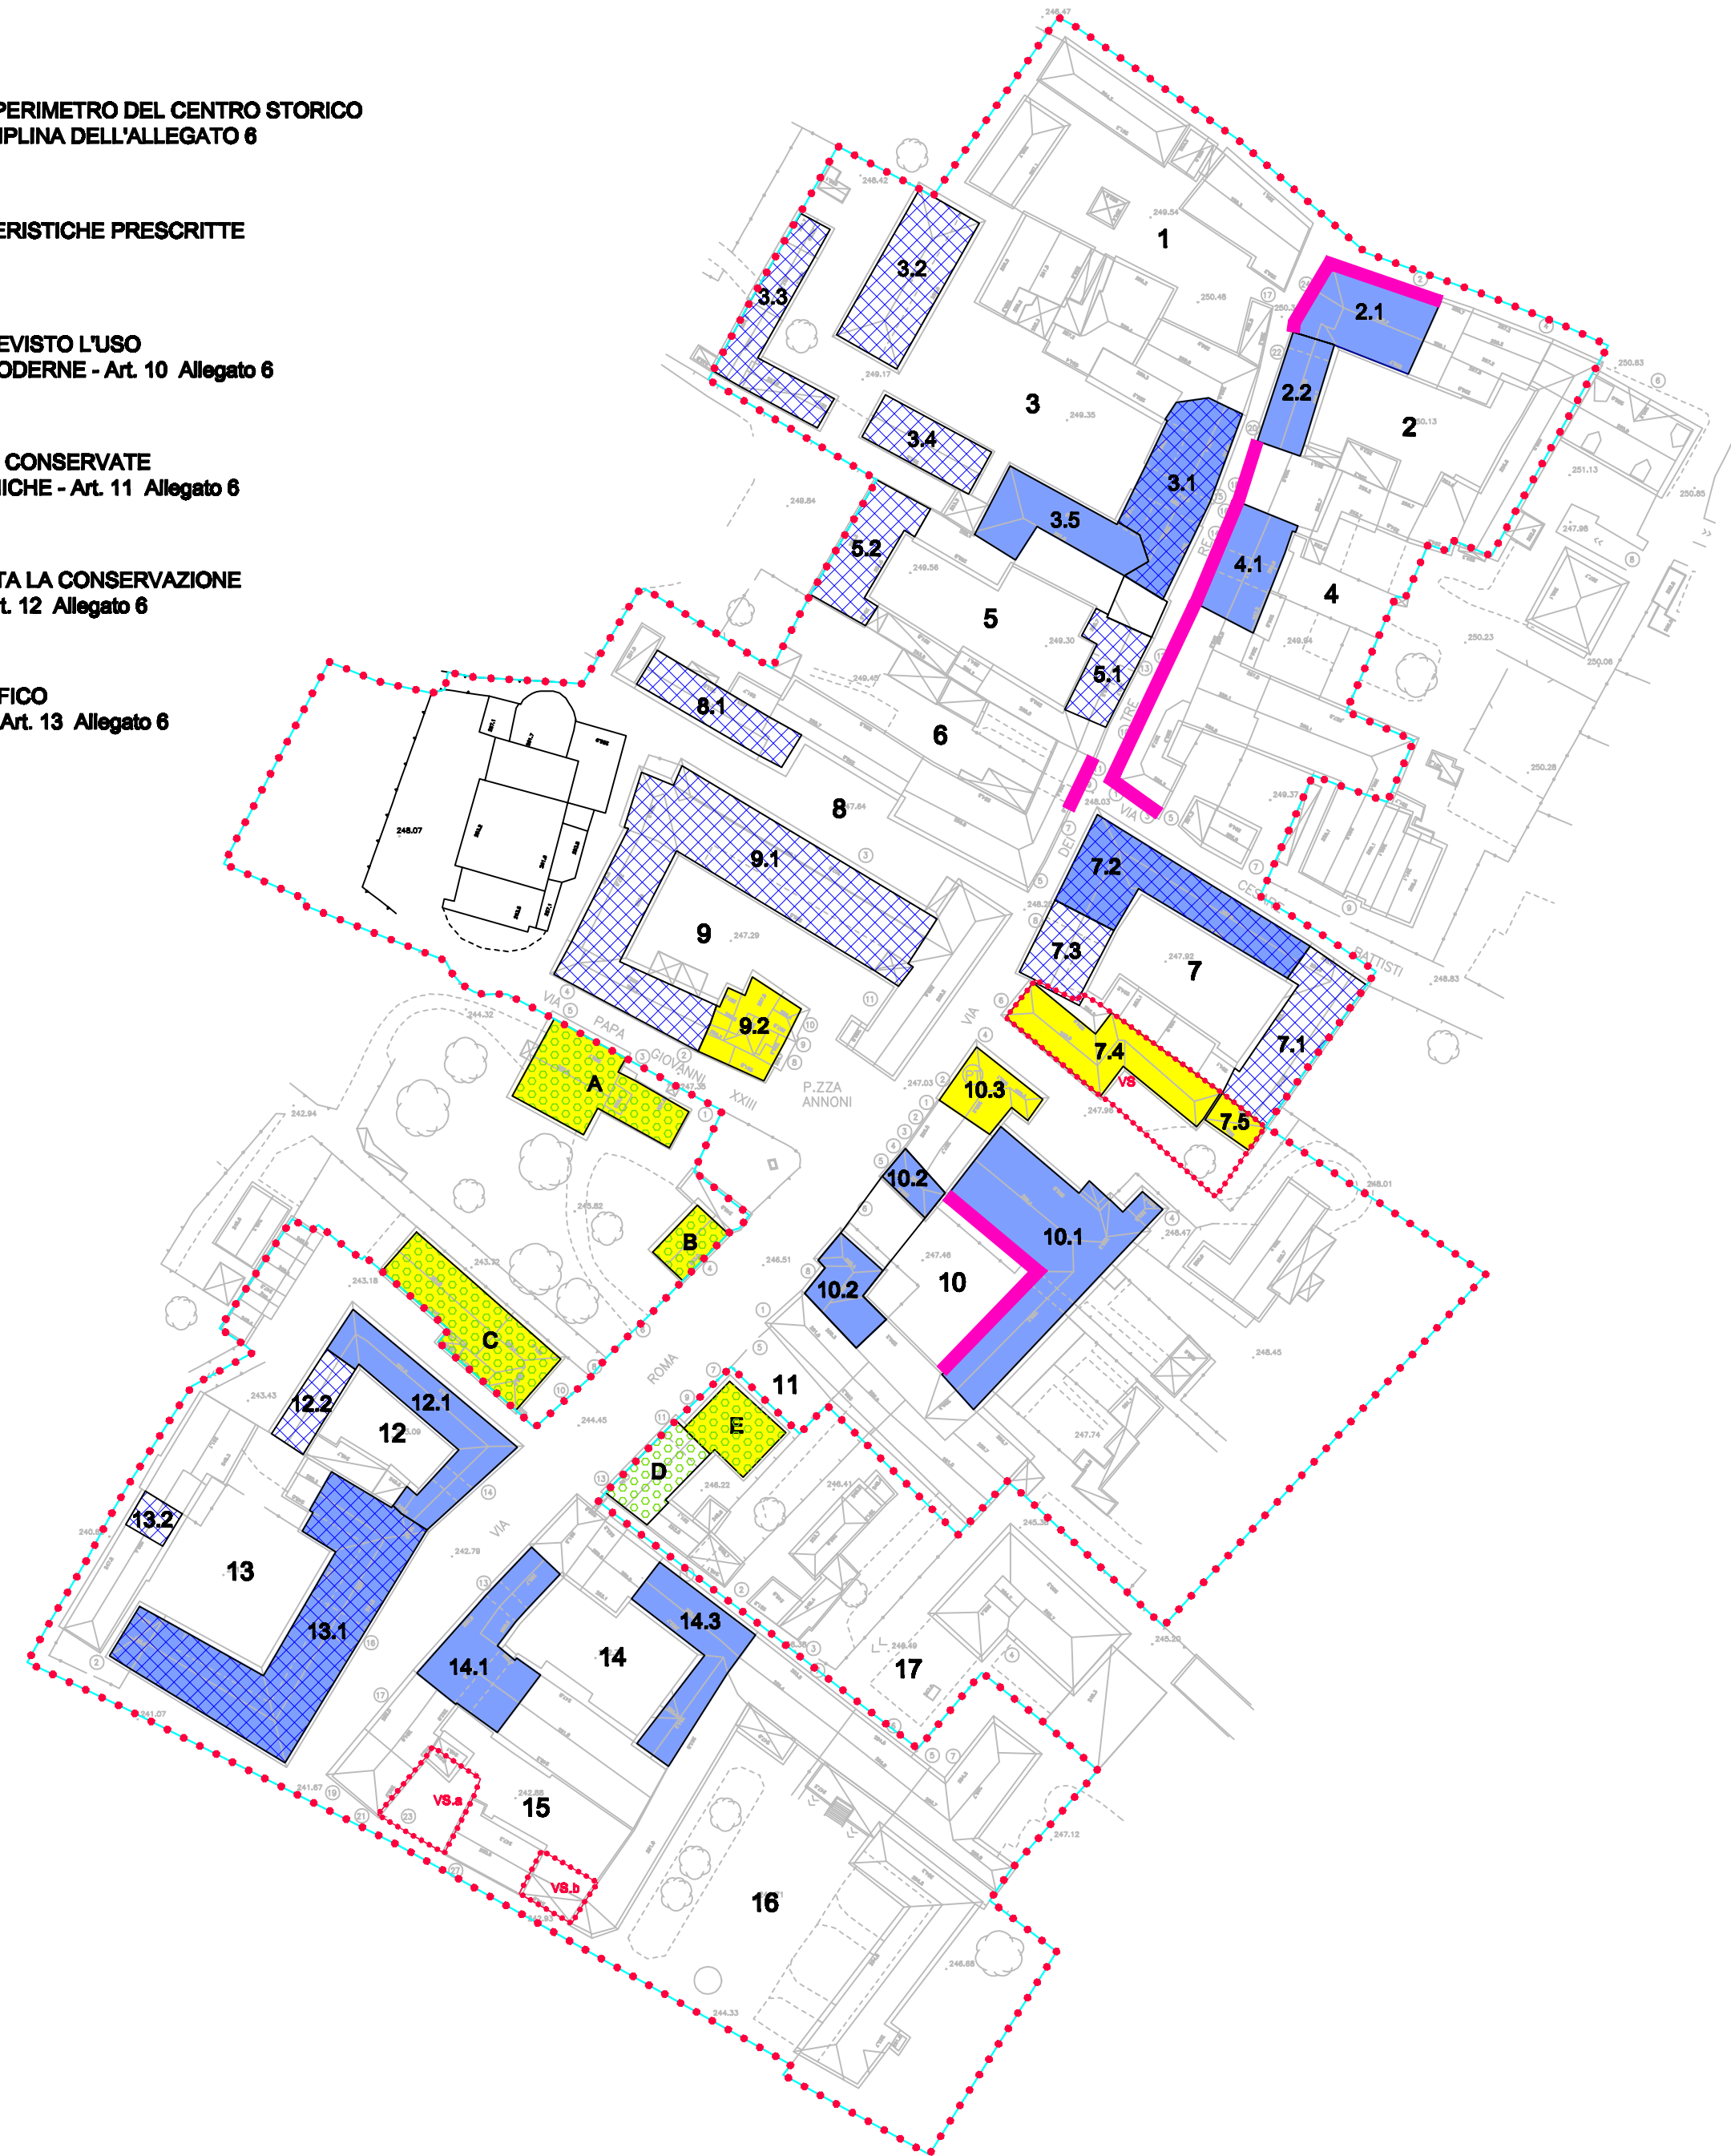


LEGENDA:

-  PERIMETRO DEL CENTRO STORICO VIGENTE
- N** NUMERAZIONE CORTI
-  UNITÀ DI INTERVENTO ESTERNE AL PERIMETRO DEL CENTRO STORICO CHE DEVONO ATTENERSI ALLA DISCIPLINA DELL'ALLEGATO 6
-  UNITÀ DI INTERVENTO CON CARATTERISTICHE PRESCRITTE Art. 9 Allegato 6
-  UNITÀ DI INTERVENTO PER CUI È PREVISTO L'USO DELLE SOLE TINTE PER FACCIATE MODERNE - Art. 10 Allegato 6
-  UNITÀ DI INTERVENTO DI CUI VANNO CONSERVATE LE CARATTERISTICHE ARCHITETTONICHE - Art. 11 Allegato 6
-  FRONTE STRADALE DI CUI È PREVISTA LA CONSERVAZIONE DEI CARATTERI ARCHITETTONICI - Art. 12 Allegato 6
-  EDIFICI SOGGETTI A VINCOLO SPECIFICO DALLE VIGENTI NORME DI ZONA A1 - Art. 13 Allegato 6



Provincia di Lecco
COMUNE DI VERDERIO INFERIORE

INDIRIZZI GENERALI DEL SISTEMA DEL COLORE NEL CENTRO STORICO

ALL. 5

PLANIMETRIA CON MAPPATURA DEI CRITERI D'USO DEL COLORE

Scala 1:1000

IL SINDACO:
Marina Alda PEZZOLLA

IL SEGRETARIO COMUNALE
dot.ssa Marusca MORO

PROGETTISTA: dott. arch. Benedetta BAUMGARTEN - 23900 LECCO

APRILE 2009