

Provincia di Lecco  
 COMUNE DI VERDERIO INFERIORE

# INDIRIZZI GENERALI DEL SISTEMA DEL COLORE NEL CENTRO STORICO

## ALL. 1

ANALISI DELLO STATO DI FATTO  
 DELL'ASSE VIARIO VIA ROMA - VIA DEI TRE RE  
 prospetto ovest / parte A


Scala 1:200

IL SINDACO:  
 Marina Alda PEZZOLLA

IL SEGRETARIO COMUNALE:  
 dott.ssa Marusca MORONI

PROGETTISTA: dott. arch. Benedetta BAUMGARTEN - 23900 LECCO

APRILE 2009

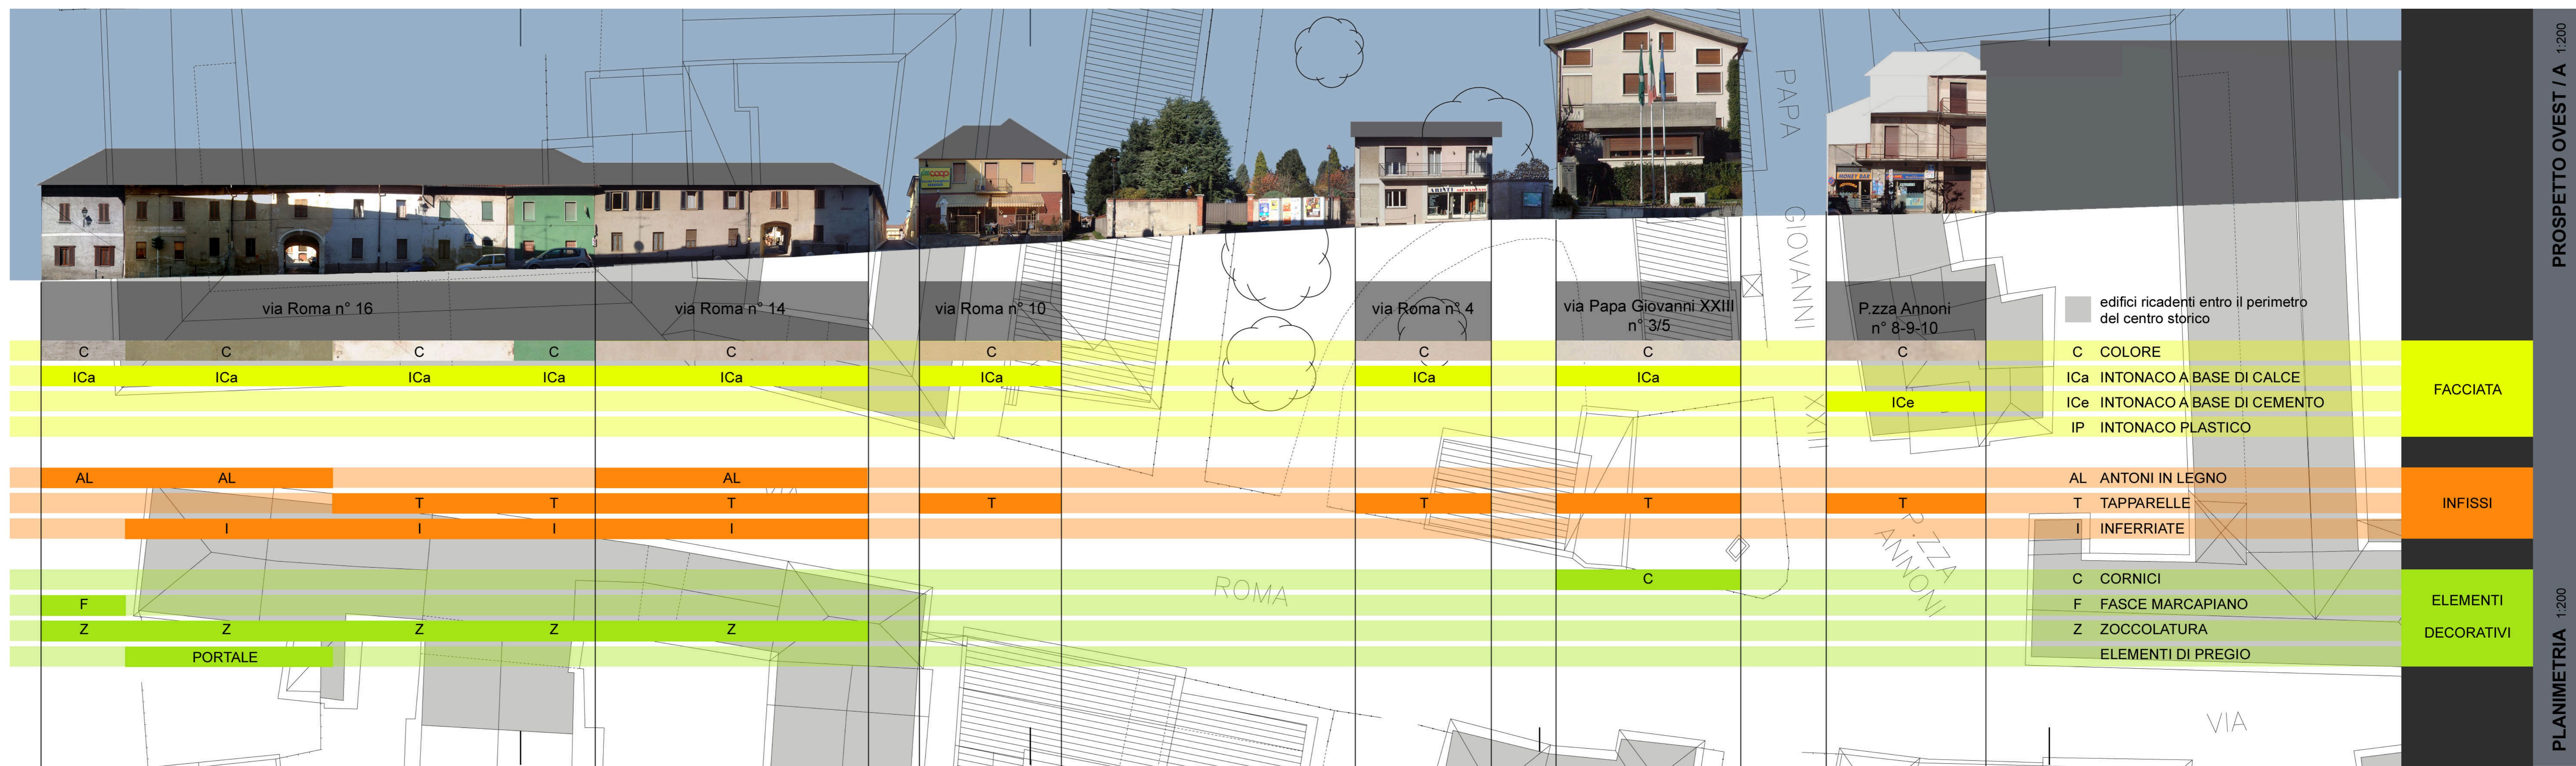

PROSPETTO OVEST / A 1:200

PLANIMETRIA 1:200