

Provincia di Lecco
 COMUNE DI VERDERIO INFERIORE

INDIRIZZI GENERALI DEL SISTEMA DEL COLORE NEL CENTRO STORICO

ALL. 4

ANALISI DELLO STATO DI FATTO
 DELL'ASSE VIARIO VIA ROMA - VIA DEI TRE RE
 prospetto est / parte B


Scala 1:200

IL SINDACO:
 Marina Alda PEZZOLLA

IL SEGRETARIO COMUNALE:
 dott.ssa Marusca MORONI

PROGETTISTA: dott. arch. Benedetta BAUMGARTEN - 23900 LECCO

APRILE 2009

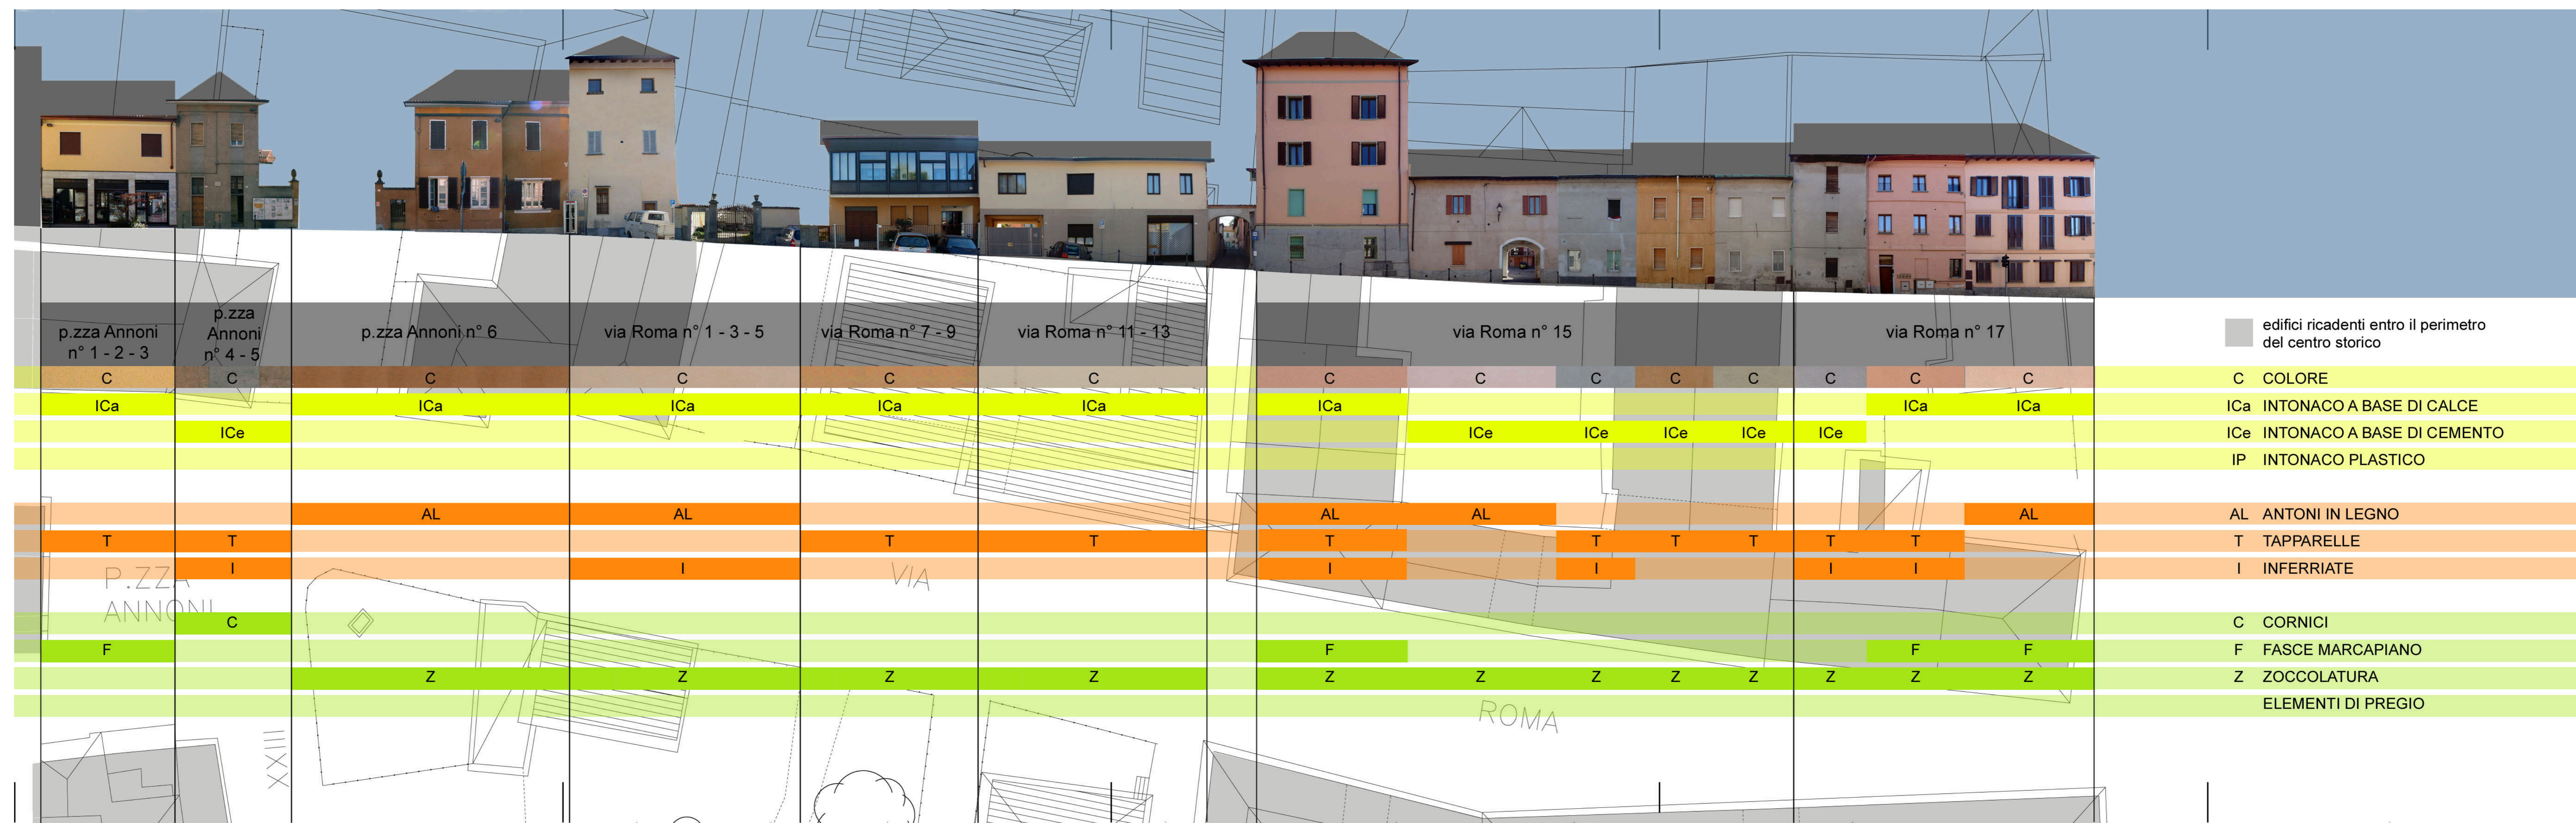

PROSPETTO EST / B 1:200

PLANIMETRIA 1:200