Ultima planimetria in atti
Data: 28/11/2025 - n. T215405 - Richiedente: GBTLSE65A59L736U
Totale schede: 1 - Formato di acquisizione: A3(297x420) - Formato stampa richiesto: A4(210x297)

Agenzia delle Entrate
CATASTO FABBRICATI
Ufficio provinciale di
Lecco

Planimetria	
Scheda 1	Scala 1: 200

Dichiarazione protocollo n. LC0056257 del 01/08/2023
Comune di Verderio - Sup
Via Dei Contadini Verderesi civ. 2

Identificativi Catastali:
Sezione: SUP
Foglio: 4
Particella: 2193
Subalterno: 1

Compilata da:
Adriani Michele
Iscritto all'albo:
Geometri
Prov. Milano N. 10614

PIANO TERRA

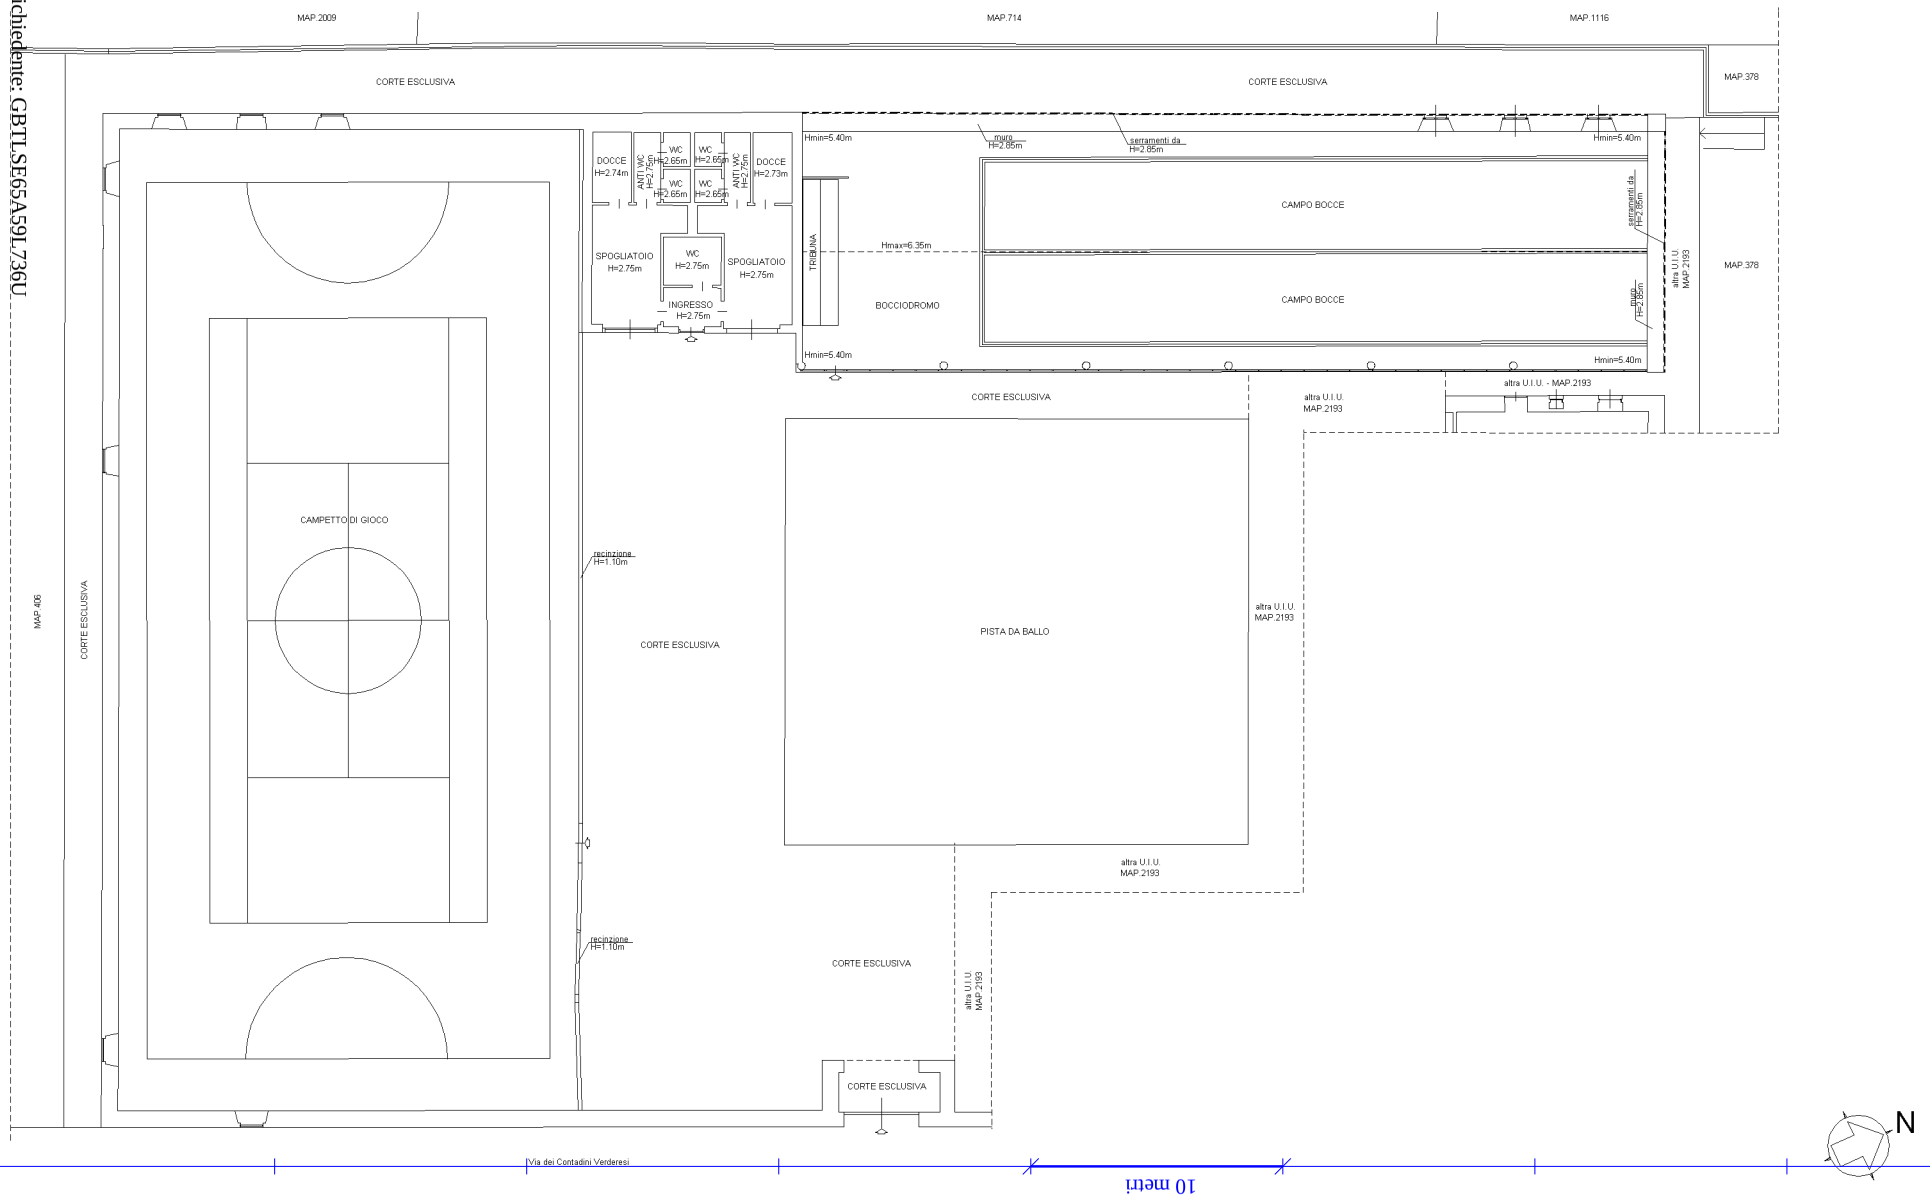

Data: 28/11/2025 - n. T215405 - Richiedente: GBTLSE65A59L736U